

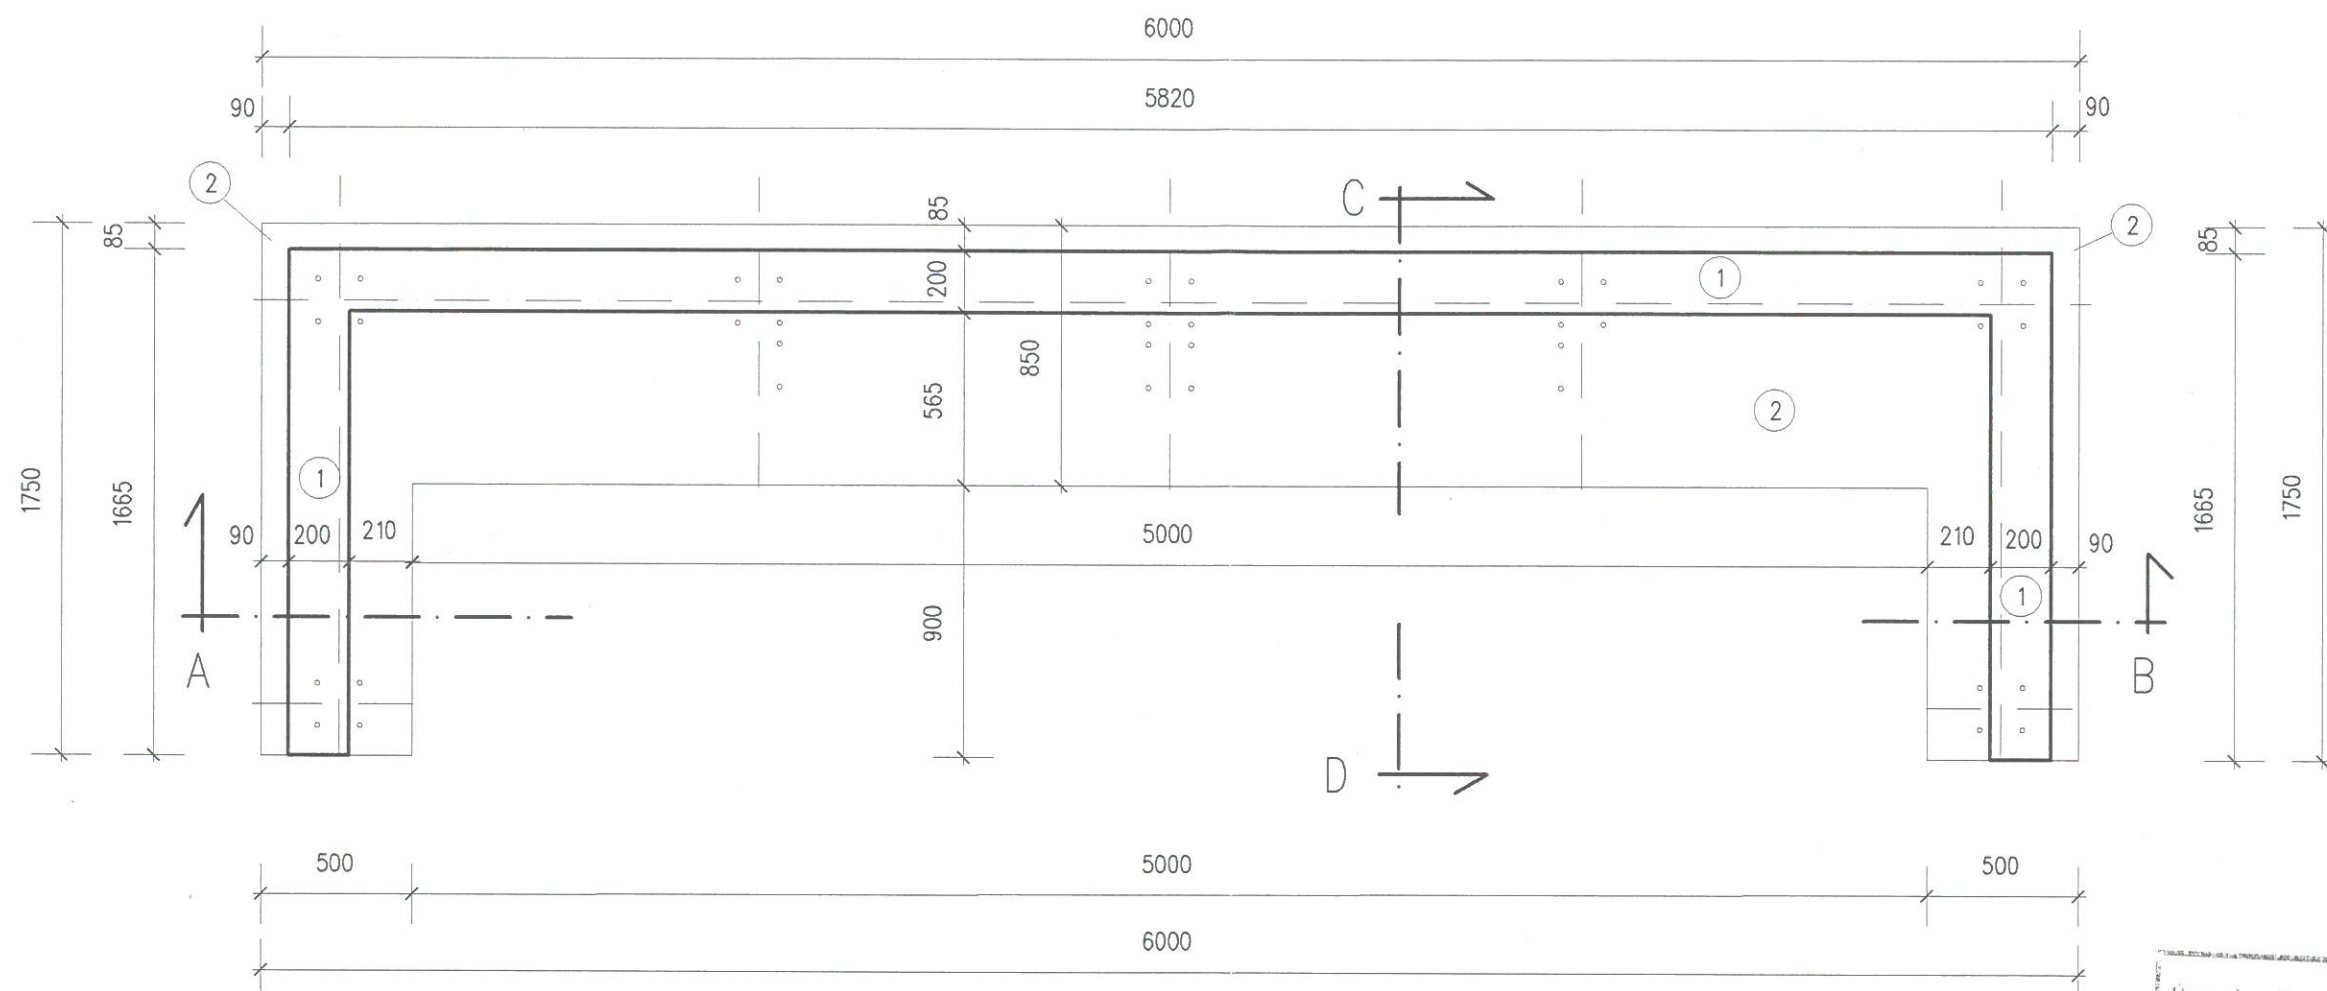


Půdorys

m 1:25

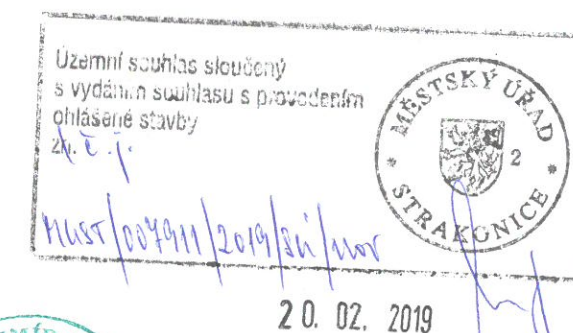

- ① - podezdávka z KB bloků 200/400/200
- ② - betonový základ
- ③ - štěrkový podsyp
- ④ - konstrukce zastávky

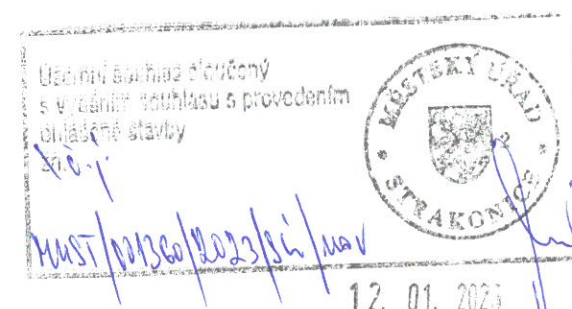

HL. INŽ.	Ing. Nejedlý		
ZODP. PROJ.	Ing. Nejedlý		
VYPRACOVAL	Ing. Nejedlý		
INVESTOR	Obec Střelské Hoštice		
ST. ÚŘAD	Strakonice	OBEC	Střelské Hoštice
AKCE	Čekárna autobusové zastávky - Střelské Hoštice		
OBSAH	Půdorys		
		ZAK.ČÍSLO	032019
		FORMÁT	2xA4
		DATUM	01/2019
		STUPEŇ	DSP
		MĚŘ.	1:25
		Č.VÝKR.	2
			A



STAVEBNÍ
PROJEKTOVÁ
INŽENÝRSKÁ
A PORADENSKÁ
ČINNOST
Ralsova 1004
Tel./fax: 383325248
STRAKONICE