Půdorys chodníku 1:200

Souřadnice vytyčovacích bodů

č. bodu	souřadnice x	souřadnice y
1	802 273,85	1 123 216,67
2	802 255,22	1 123 200,77
3	802 251,42	1 123 197,53
4	802 241,55	1 123 189,11

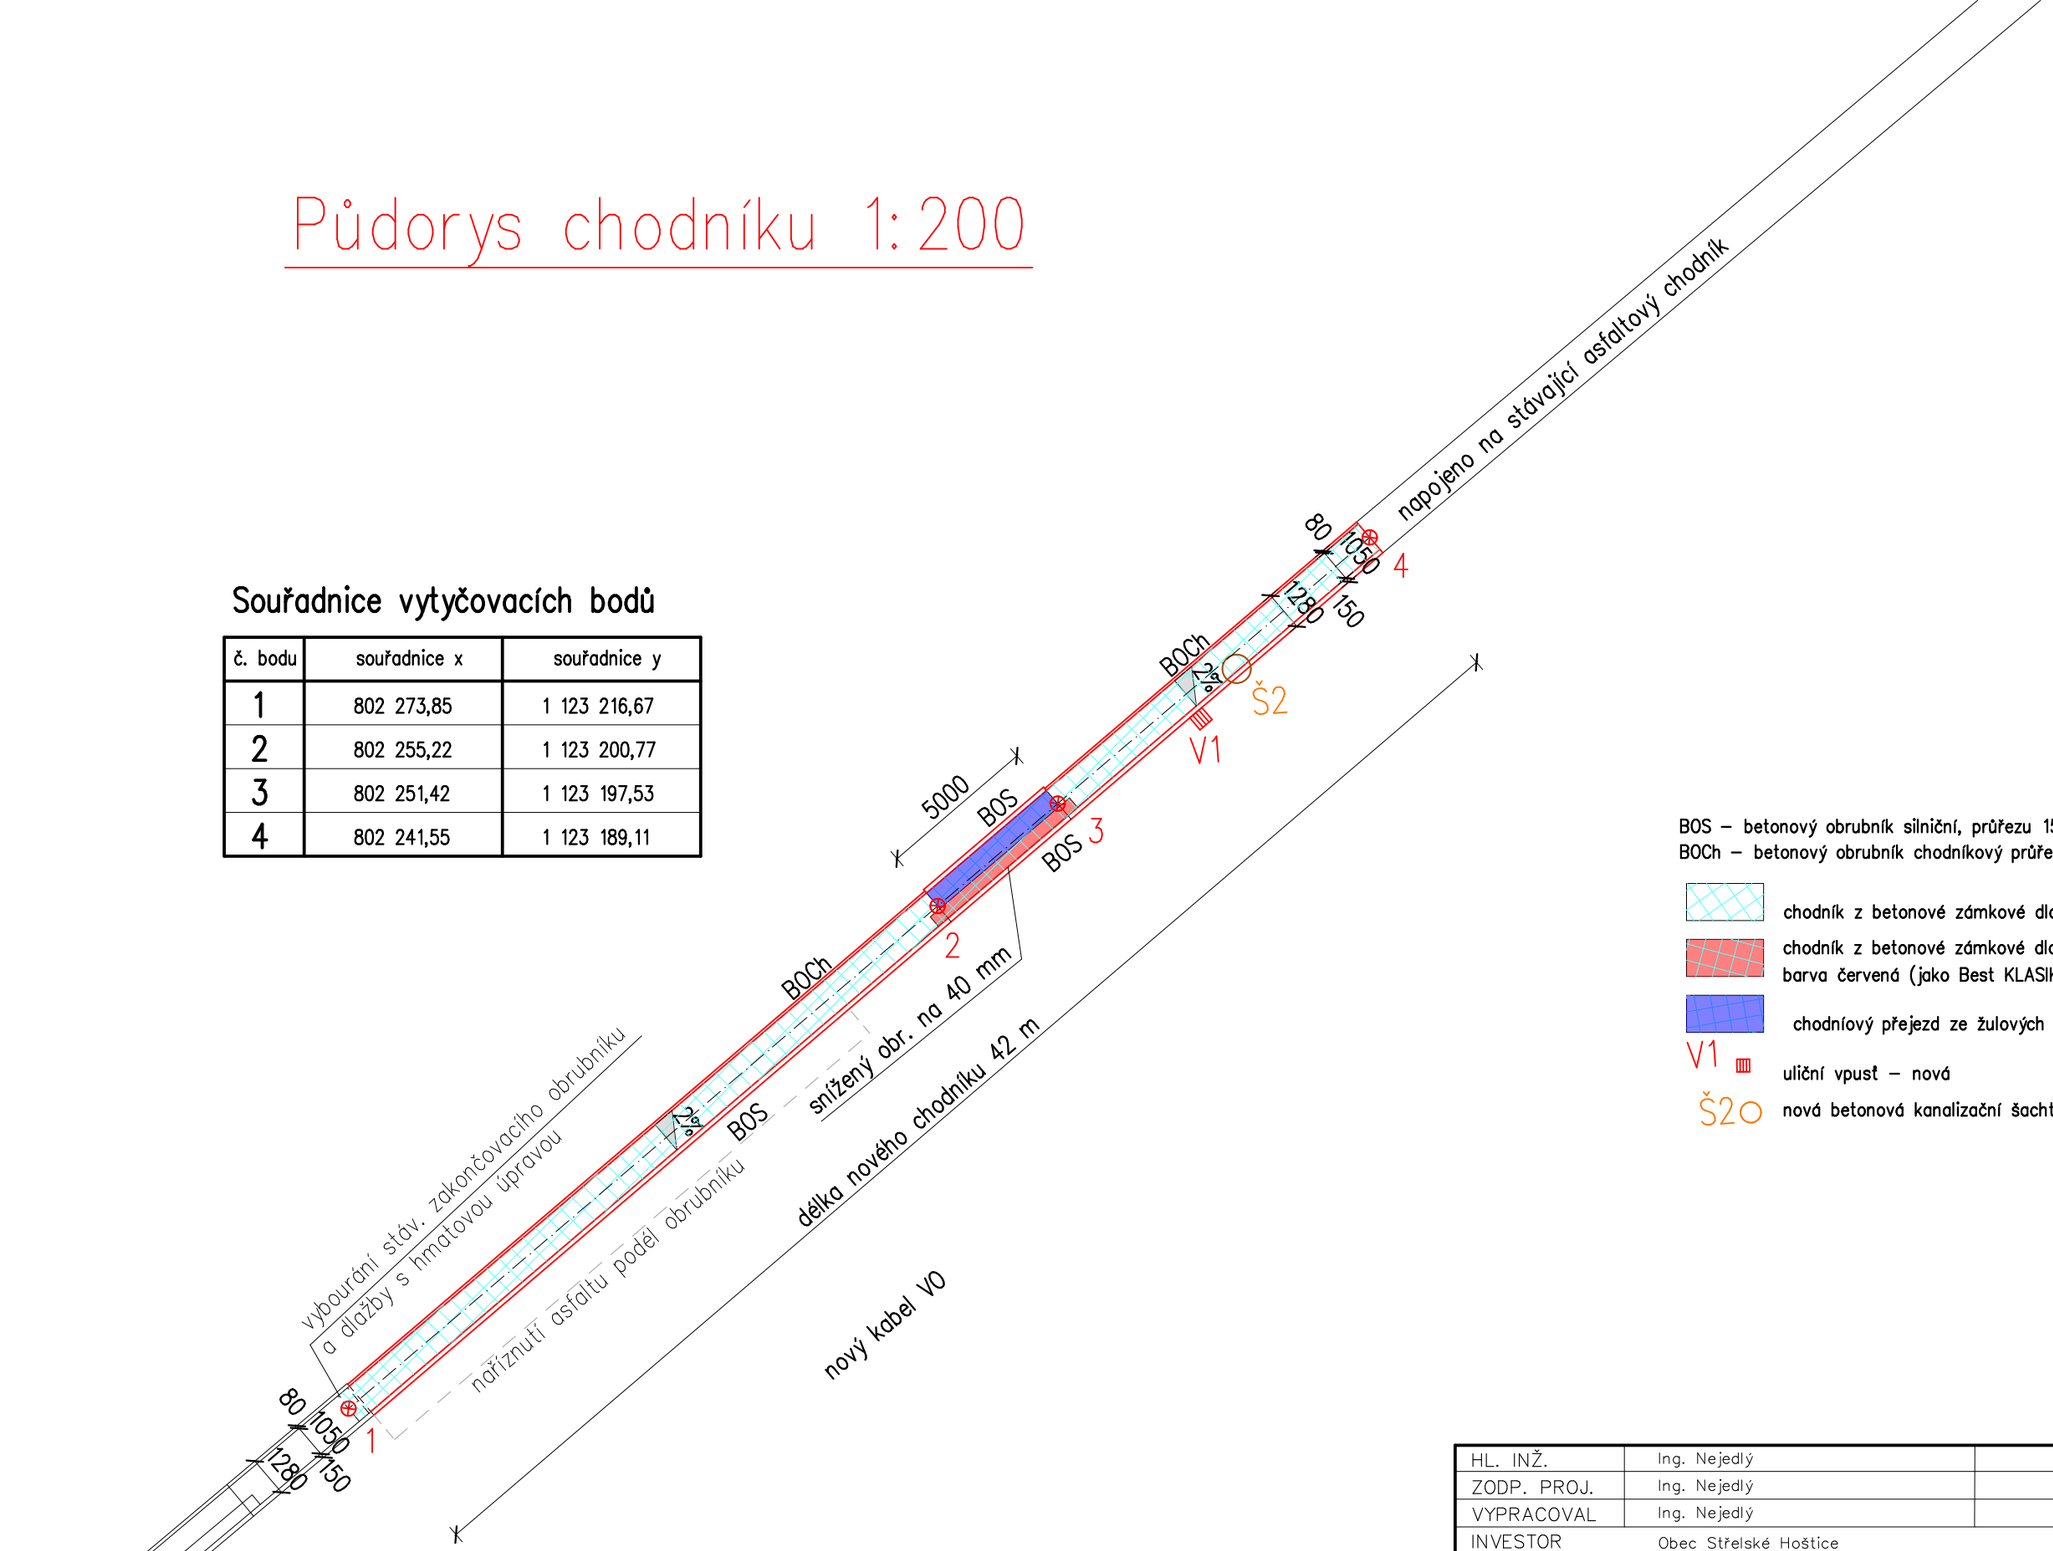

BOS – betonový obrubník silniční, průřezu 150/250 mm (jako Best MONO II)
BOCh – betonový obrubník chodníkový průřezu 80/250 mm (jako Best LINEA)

chodník z betonové zámkové dlažby – barva šedá – jako Best BEATON

chodník z betonové zámkové dlažby s hmatovou úpravou povrchu barva červená (jako Best KLASIKO pro nevidomé)

chodníový přejezd ze žulových kostek 10/10 cm do betonu (nad 3,5 t)

V1 uliční vpusť – nová

Š2 nová betonová kanalizační šachta

Pozn: příčný sklon chodníku max 2%
podélný sklon chodníku max. 8,33%
sklon šikmých ploch chodníku v místech snížení obrubníku max. 12,5%
zaříznutí stávajícího asfaltu podél nových silničních obrubníků v pruhu šířky 500 mm

HL. INŽ.	Ing. Nejedlý		
ZODP. PROJ.	Ing. Nejedlý		
VYPRACOVAL	Ing. Nejedlý		
INVESTOR	Obec Střelské Hoštice		
ST. ÚŘAD	Strakonice	OBEC	Střelské Hoštice

ATELIER Perta spol. s r.o.
STAVEBNÍ PROJEKTOVÁ INŽENÝRSKÁ A PORADENSKÁ ČINNOST
Raisova 1004
Tel/fax: 383325248
STRAKONICE

AKCE
Prodloužení chodníku a VO Střelské Hoštice podél silnice III. třídy - směr Sedlo u Horažďovic

ZAK.ČÍSLO	02122021
FORMÁT	3xA4
DATUM	04/2022
STUPEŇ	DSP

OBSAH
Půdorys chodníku

MĚŘ.	1:250
Č.VÝKR.	4

A