
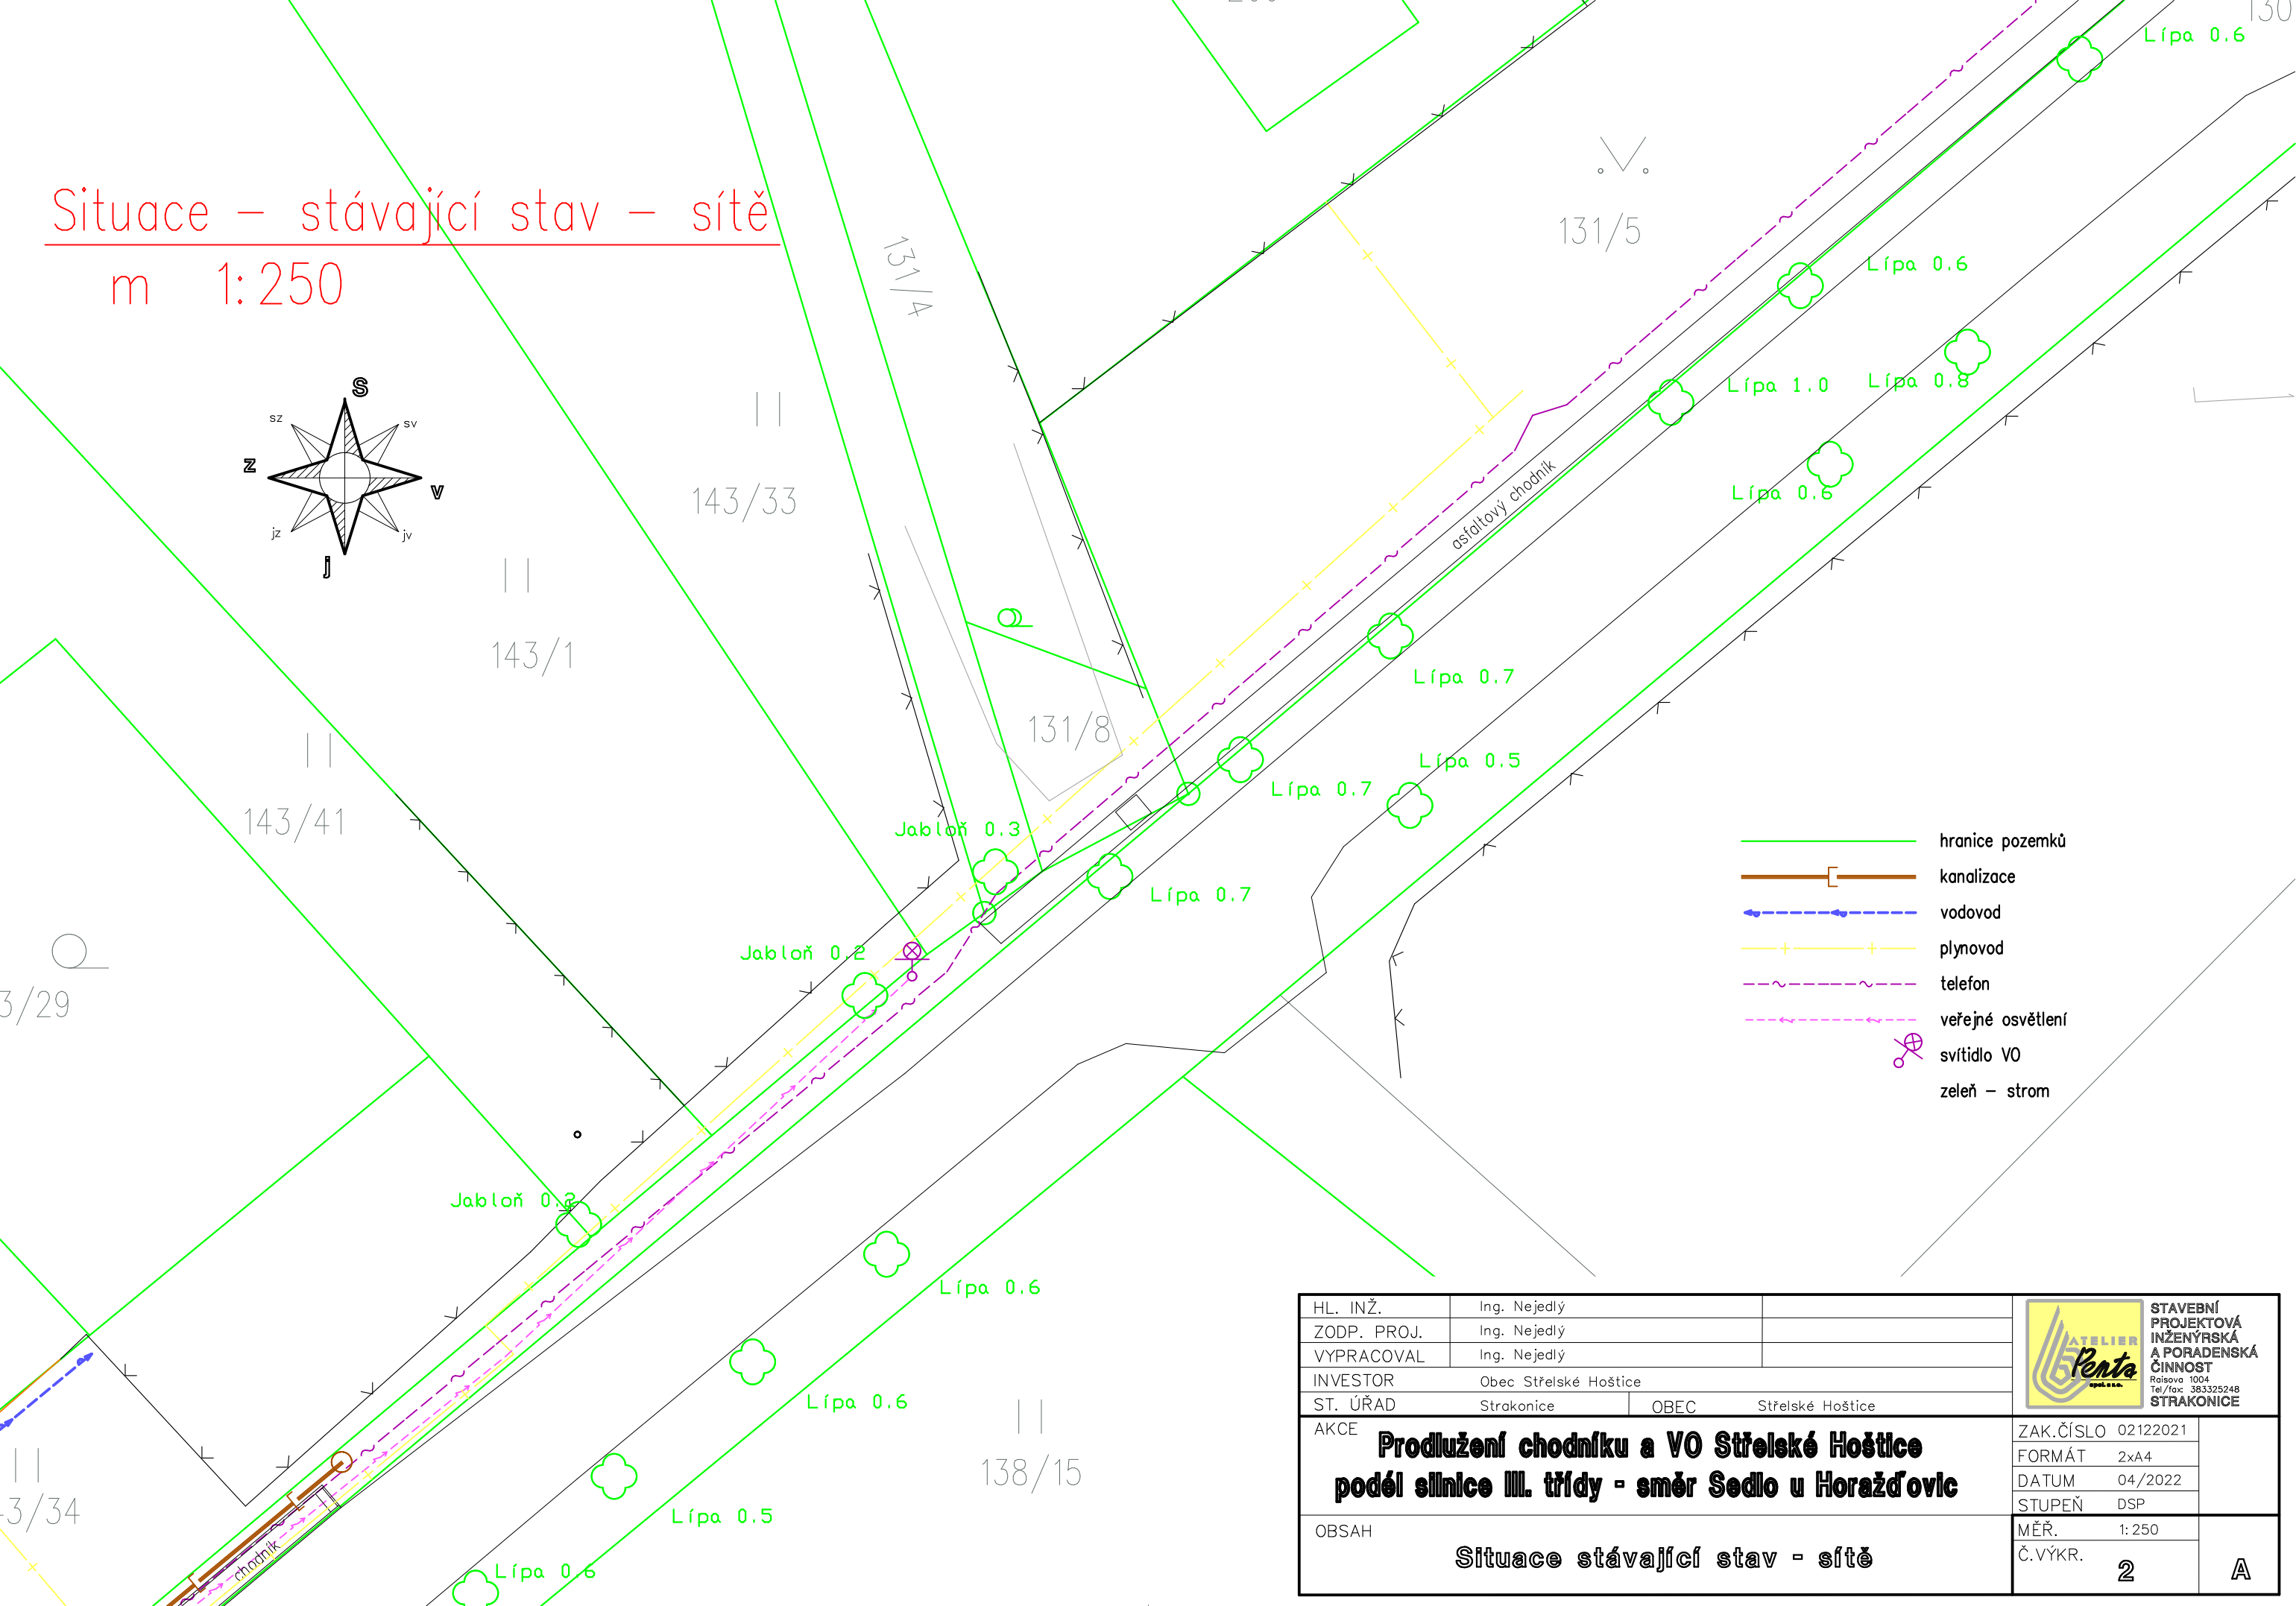


Situace – stávající stav – sítě
m 1:250

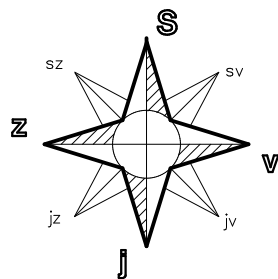

- hranice pozemků
- kanalizace
- vodovod
- plynovod
- telefon
- veřejné osvětlení
- svítidlo VO
- zeleň – strom

HL. INŽ.	Ing. Nejedlý		 STAVEBNÍ PROJEKTOVÁ INŽENÝRSKÁ A PORADENSKÁ ČINNOST Raisova 1004 Tel./fax: 383325248 STRAKONICE			
ZODP. PROJ.	Ing. Nejedlý					
VYPRACOVAL	Ing. Nejedlý					
INVESTOR	Obec Střelské Hoštice					
ST. ÚŘAD	Strakonice	OBEC	Střelské Hoštice			
AKCE	Prodloužení chodníku a VO Střelské Hoštice podél silnice III. třídy - směr Sedlo u Horažďovic					
OBSAH	Situace stávající stav - sítě			ZAK.ČÍSLO	02122021	A
				FORMÁT	2xA4	
				DATUM	04/2022	
				STUPEŇ	DSP	
				MĚŘ.	1: 250	A
				Č.VÝKR.	2	