


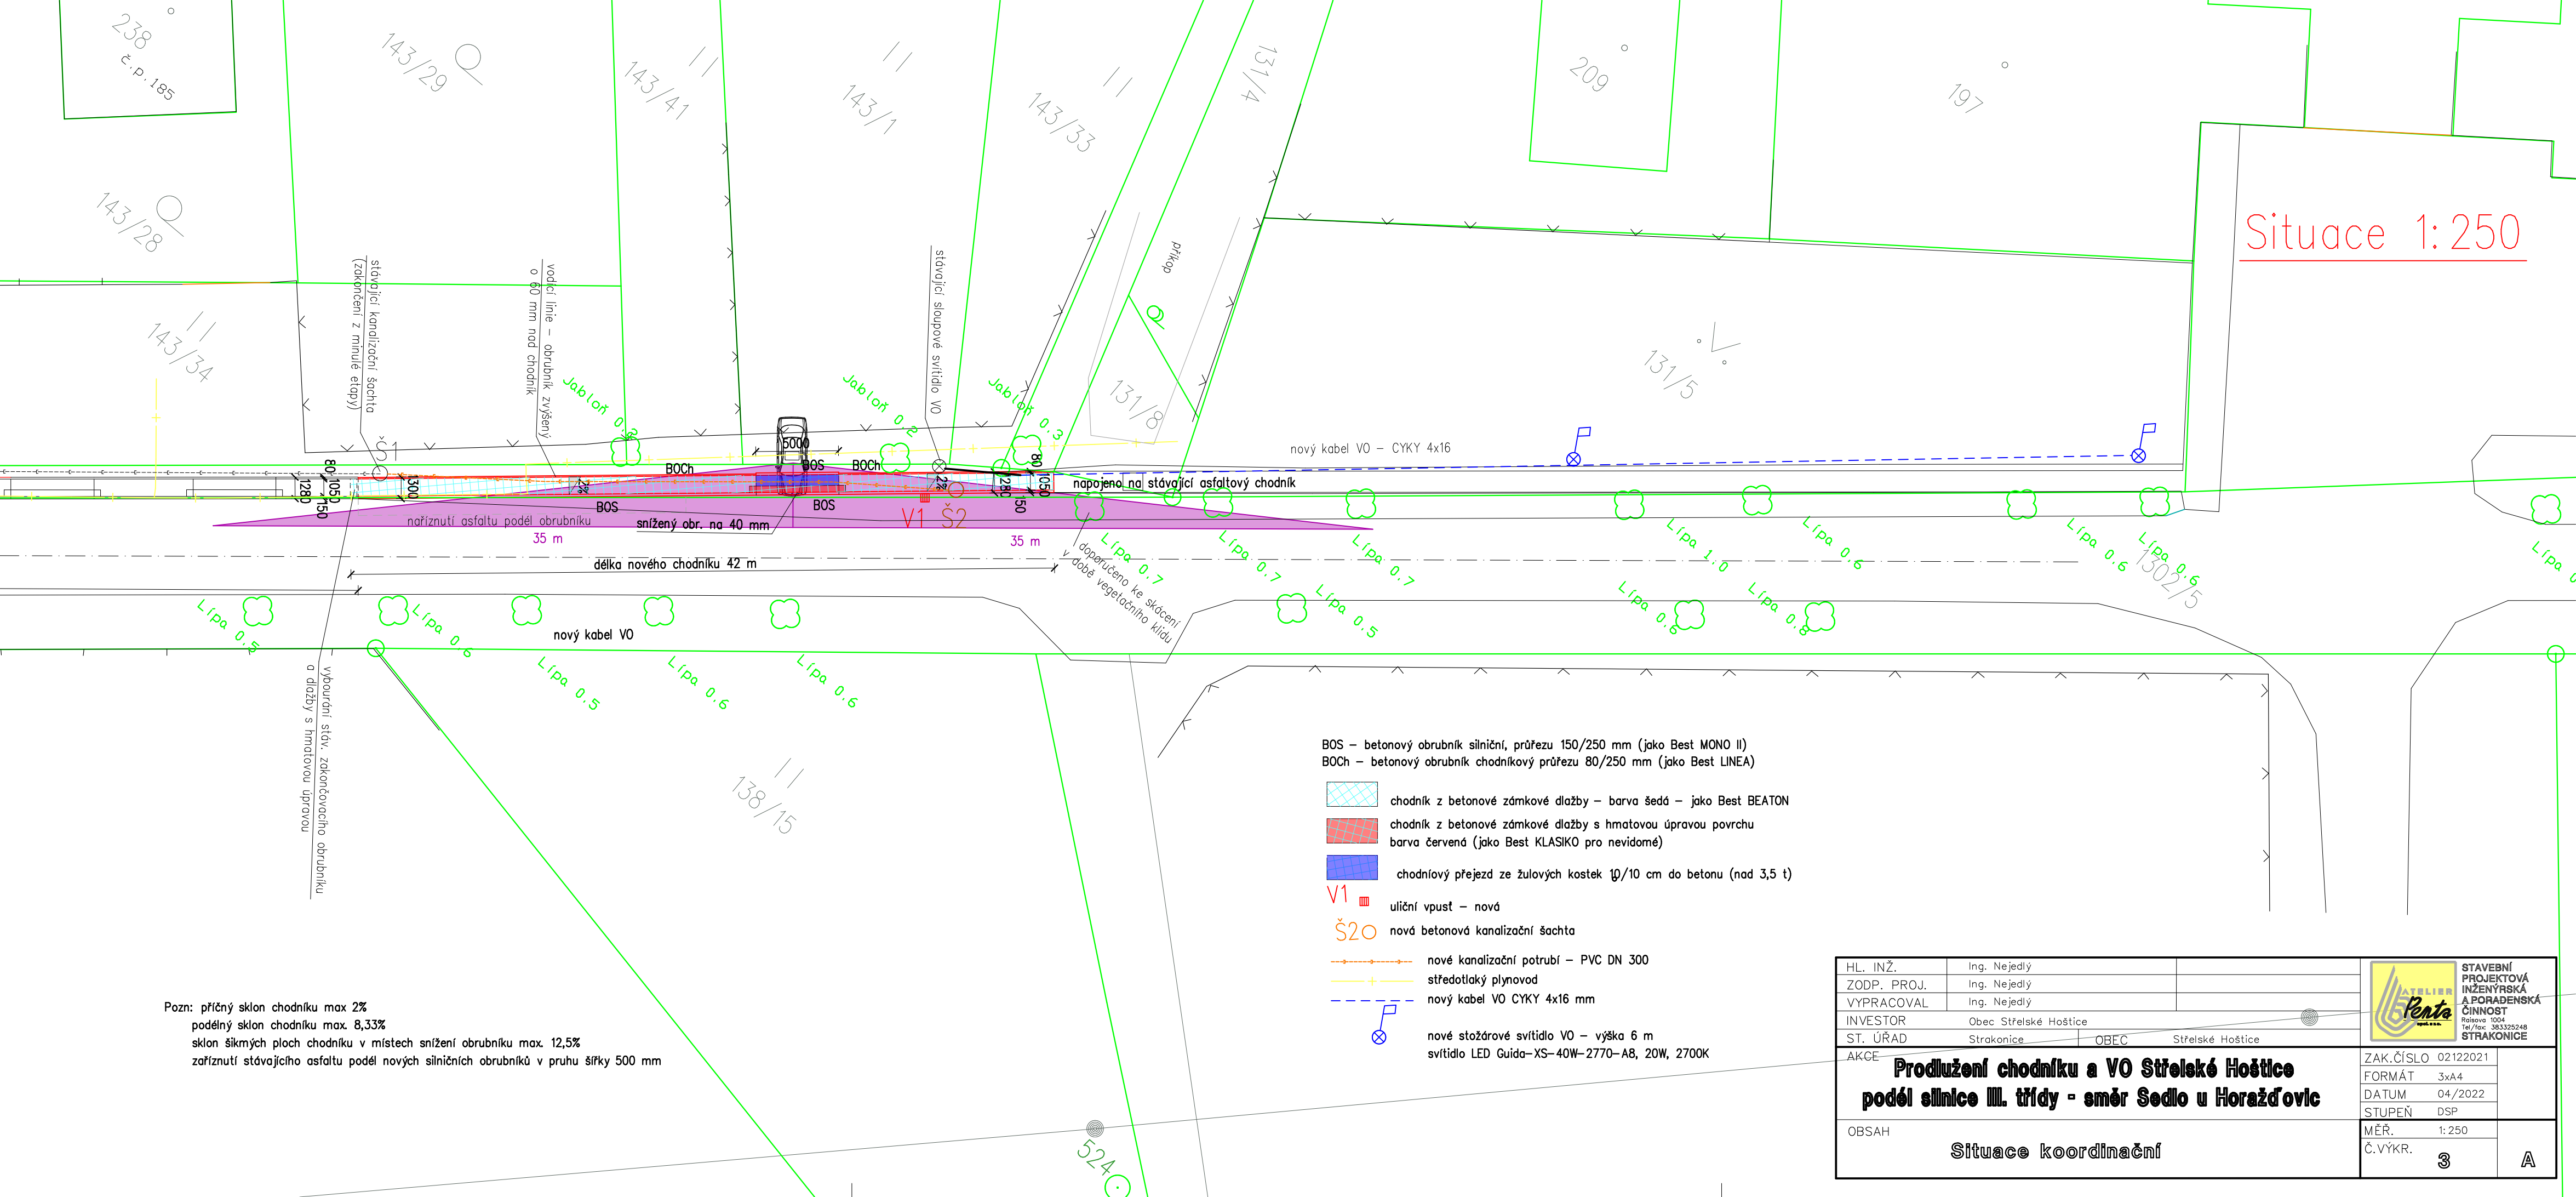

Situace 1:250

- BOS – betonový obrubník silniční, průřezu 150/250 mm (jako Best MONO II)  
BOCh – betonový obrubník chodníkový průřezu 80/250 mm (jako Best LINEA)
- chodník z betonové zámkové dlažby – barva šedá – jako Best BEATON
  - chodník z betonové zámkové dlažby s hmatovou úpravou povrchu barva červená (jako Best KLASIKO pro nevidomé)
  - chodníkový přejezd ze žulových kostek Ø/10 cm do betonu (nad 3,5 t)
  - V1 uliční vpust – nová
  - Š2 nová betonová kanalizační šachta
  - nové kanalizační potrubí – PVC DN 300
  - středotlaký plynovod
  - nový kabel VO CYKY 4x16 mm
  - nové stožárové svítidlo VO – výška 6 m  
svítidlo LED Guida–XS–40W–2770–A8, 20W, 2700K

Pozn: příčný sklon chodníku max 2%  
podélný sklon chodníku max. 8,33%  
sklon šikmých ploch chodníku v místech snížení obrubníku max. 12,5%  
zařízení stávajícího asfaltu podél nových silničních obrubníků v pruhu šířky 500 mm

|             |                                                                                                  |      |                                                                                       |   |          |   |
|-------------|--------------------------------------------------------------------------------------------------|------|---------------------------------------------------------------------------------------|---|----------|---|
| HL. INŽ.    | Ing. Nejedlý                                                                                     |      |  | STAVEBNÍ<br>PROJEKTOVÁ<br>INŽENÝRSKÁ<br>A PORADENSKÁ<br>ČINNOST<br>Ralsova 1004<br>Tel./fax: 383325248<br>STRAKONICE |          |   |
| ZODP. PROJ. | Ing. Nejedlý                                                                                     |      |                                                                                       |   |          |   |
| VYPRACOVAL  | Ing. Nejedlý                                                                                     |      |                                                                                       |   |          |   |
| INVESTOR    | Obec Střelské Hoštice                                                                            |      |                                                                                       |   |          |   |
| ST. ÚŘAD    | Strakonice                                                                                       | OBEC | Střelské Hoštice                                                                      |   |          |   |
| AKCE        | Prodloužení chodníku a VO Střelské Hoštice<br>podél silnice III. třídy - směr Sedlo u Horažďovic |      |                                                                                       |   |          |   |
| OBSAH       | Situace koordinační                                                                              |      |                                                                                       | ZAK.ČÍSLO   | 02122021 |   |
|             |                                                                                                  |      |                                                                                       | FORMÁT   | 3x4      |   |
|             |                                                                                                  |      |                                                                                       | DATUM   | 04/2022  |   |
|             |                                                                                                  |      |                                                                                       | STUPEŇ   | DSP      |   |
|             |                                                                                                  |      |                                                                                       | MĚŘ.   | 1:250    |   |
|             |                                                                                                  |      |                                                                                       | Č.VÝKR.   | 3        | A |